


TLOCRT

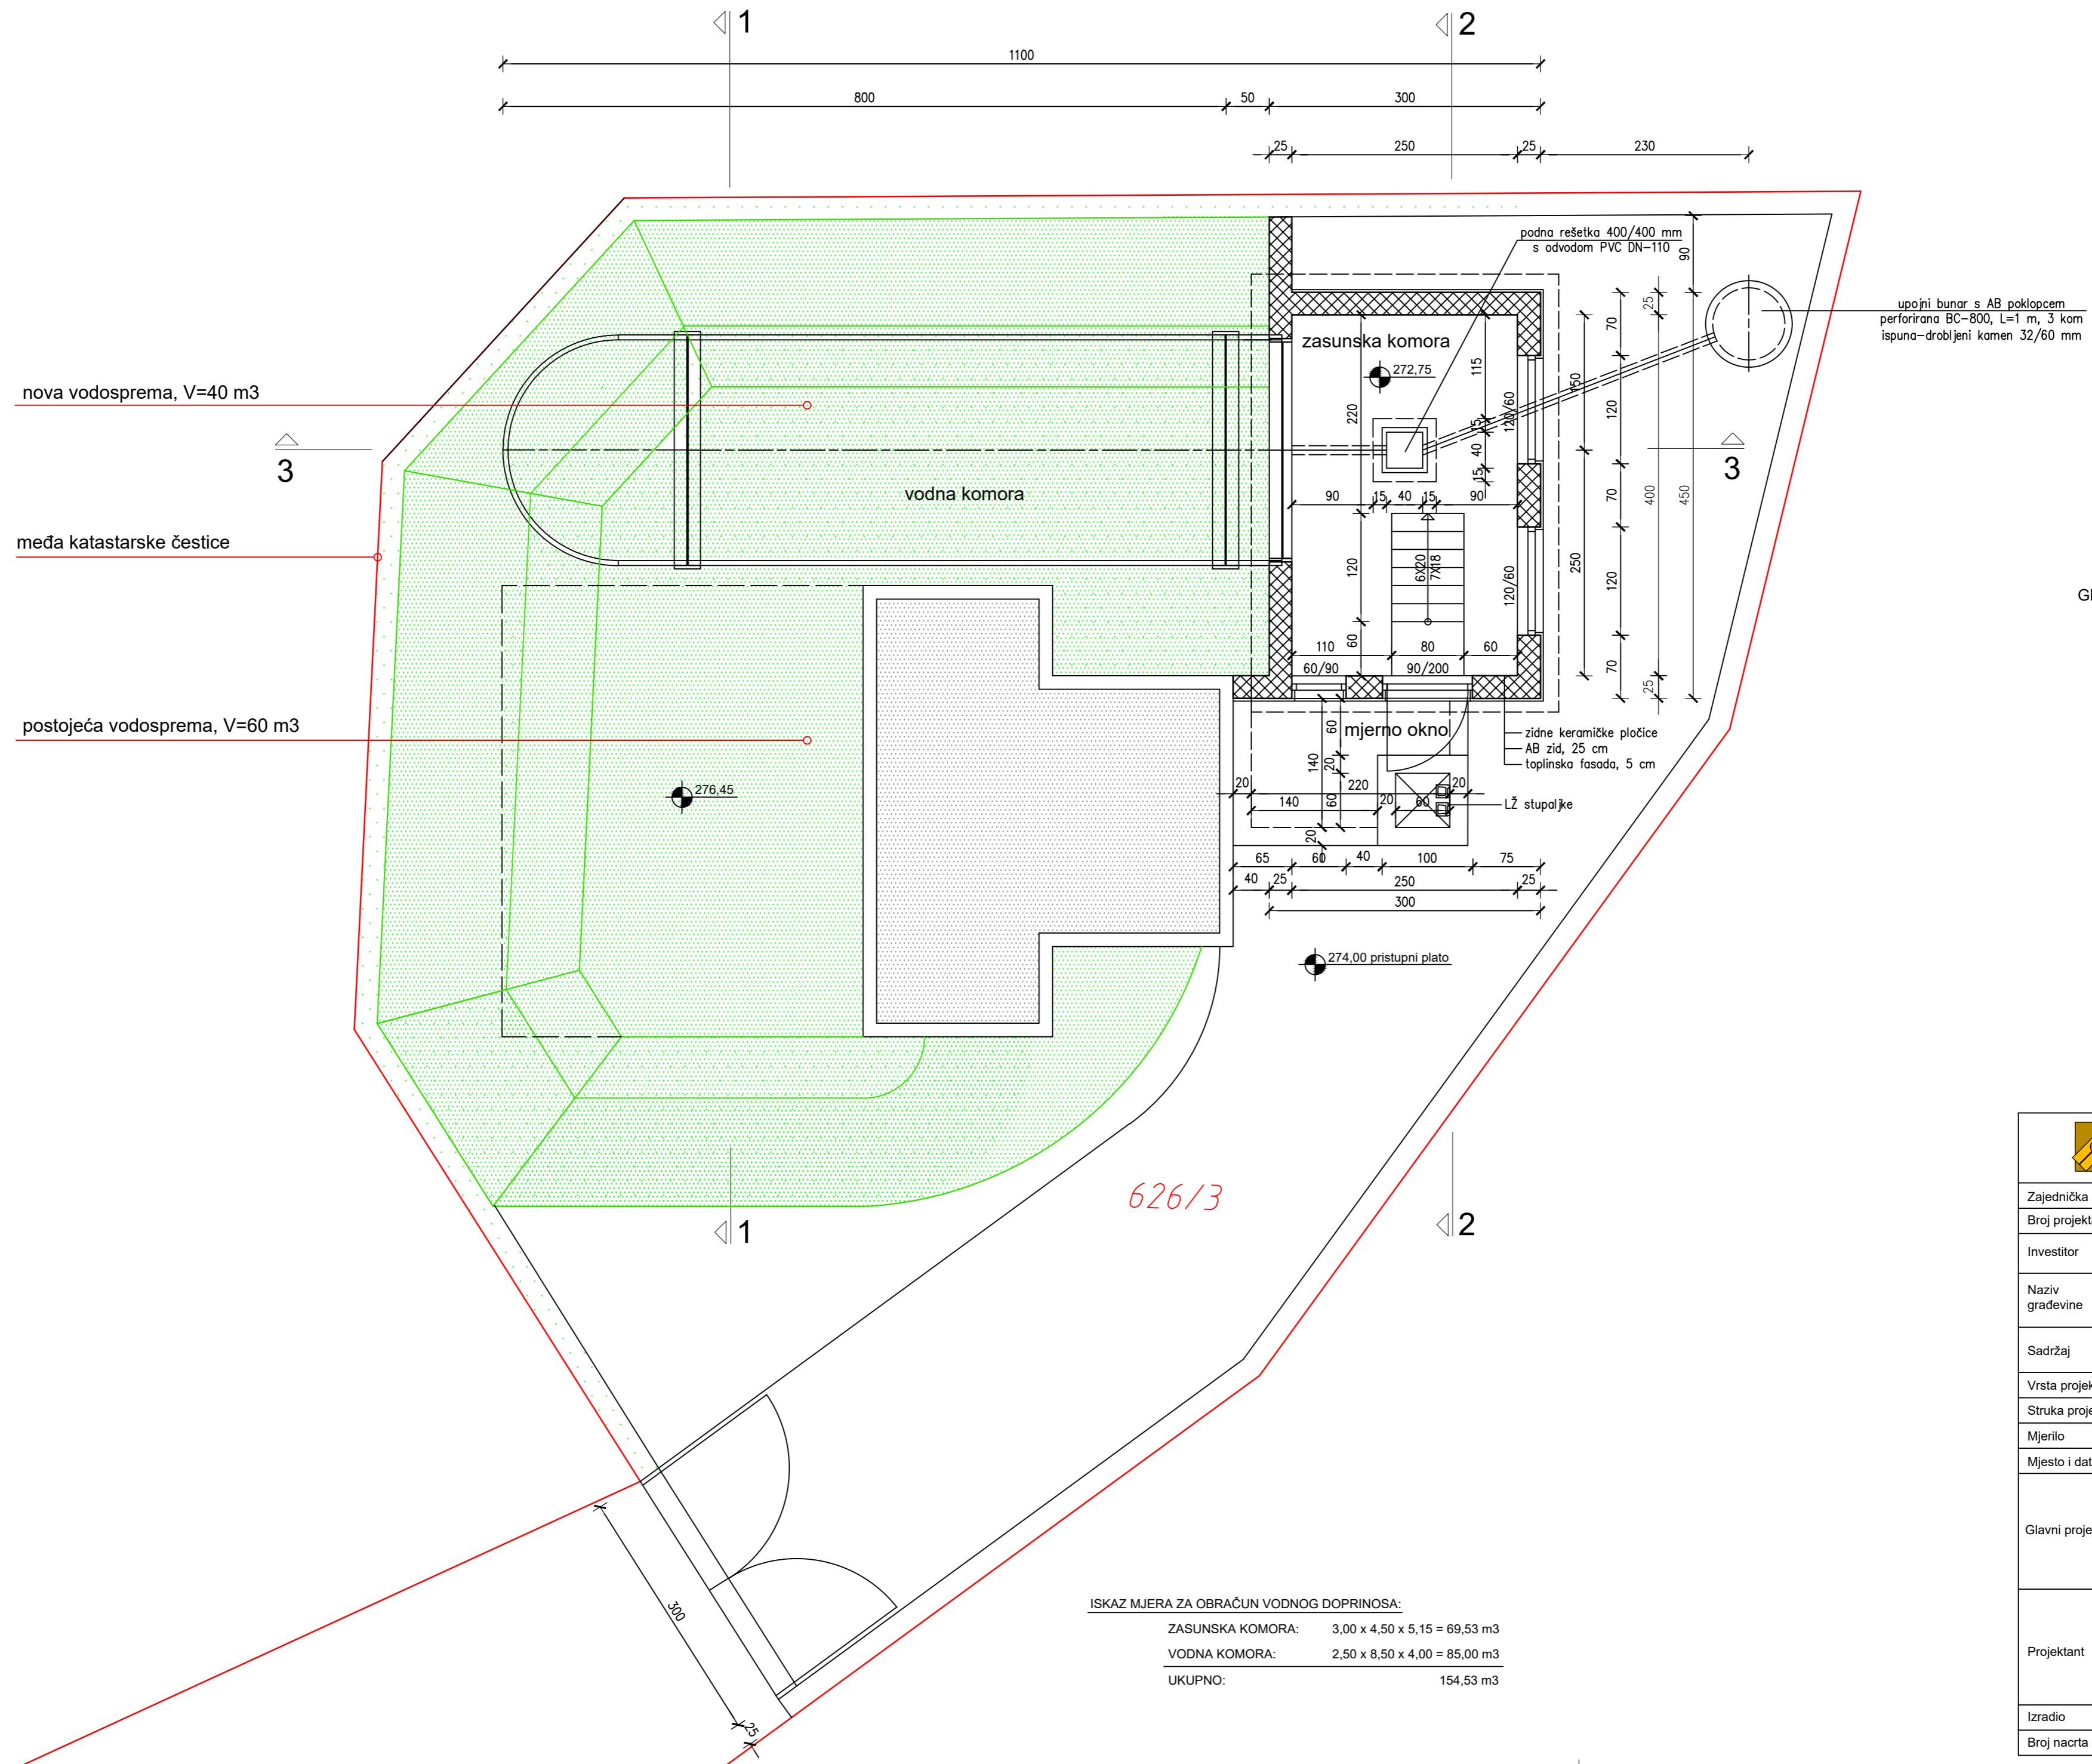

Vodosprema
VRHOVAC
V = 40 m³
GRADEVINSKI NACRT - TLOCRT
M 1:50

626/3

3.1.

ISKAZ MJERA ZA OBRAČUN VODNOG DOPRINOSA:

ZASUNSKA KOMORA:	3,00 x 4,50 x 5,15 = 69,53 m ³
VODNA KOMORA:	2,50 x 8,50 x 4,00 = 85,00 m ³
UKUPNO:	154,53 m ³

KAPROJEKT d.o.o. KARLOVAC	
Zajednička oznaka	Z-05/18
Broj projekta	P-17/18
Investitor	KOMUNALNO OZALJ d.o.o. OZALJ
Naziv građevine	VODOSPREMA VRHOVAC
Sadržaj	GRADEVINSKI NACRT - TLOCRT -
Vrsta projekta	GLAVNI PROJEKT
Struka projekta	GRADEVINSKI PROJEKT
Mjerilo	1:50
Mjesto i datum	KARLOVAC, RUJAN 2018.
Glavni projektant	Ž. GRBIĆ HRVATSKA KOMORA INŽENJERA GRADEVINARSTVA Želimir Grbić dipl. ing. grad. Ovlašteni inženjer građevinarstva G 2411
	Ž. GRBIĆ HRVATSKA KOMORA INŽENJERA GRADEVINARSTVA Želimir Grbić dipl. ing. grad. Ovlašteni inženjer građevinarstva G 2411
Projektant	Ž. GRBIĆ HRVATSKA KOMORA INŽENJERA GRADEVINARSTVA Želimir Grbić dipl. ing. grad. Ovlašteni inženjer građevinarstva G 2411
Izradio	Ž. GRBIĆ
Broj nacrt	3.1.